


※寸法は壁芯押さえ

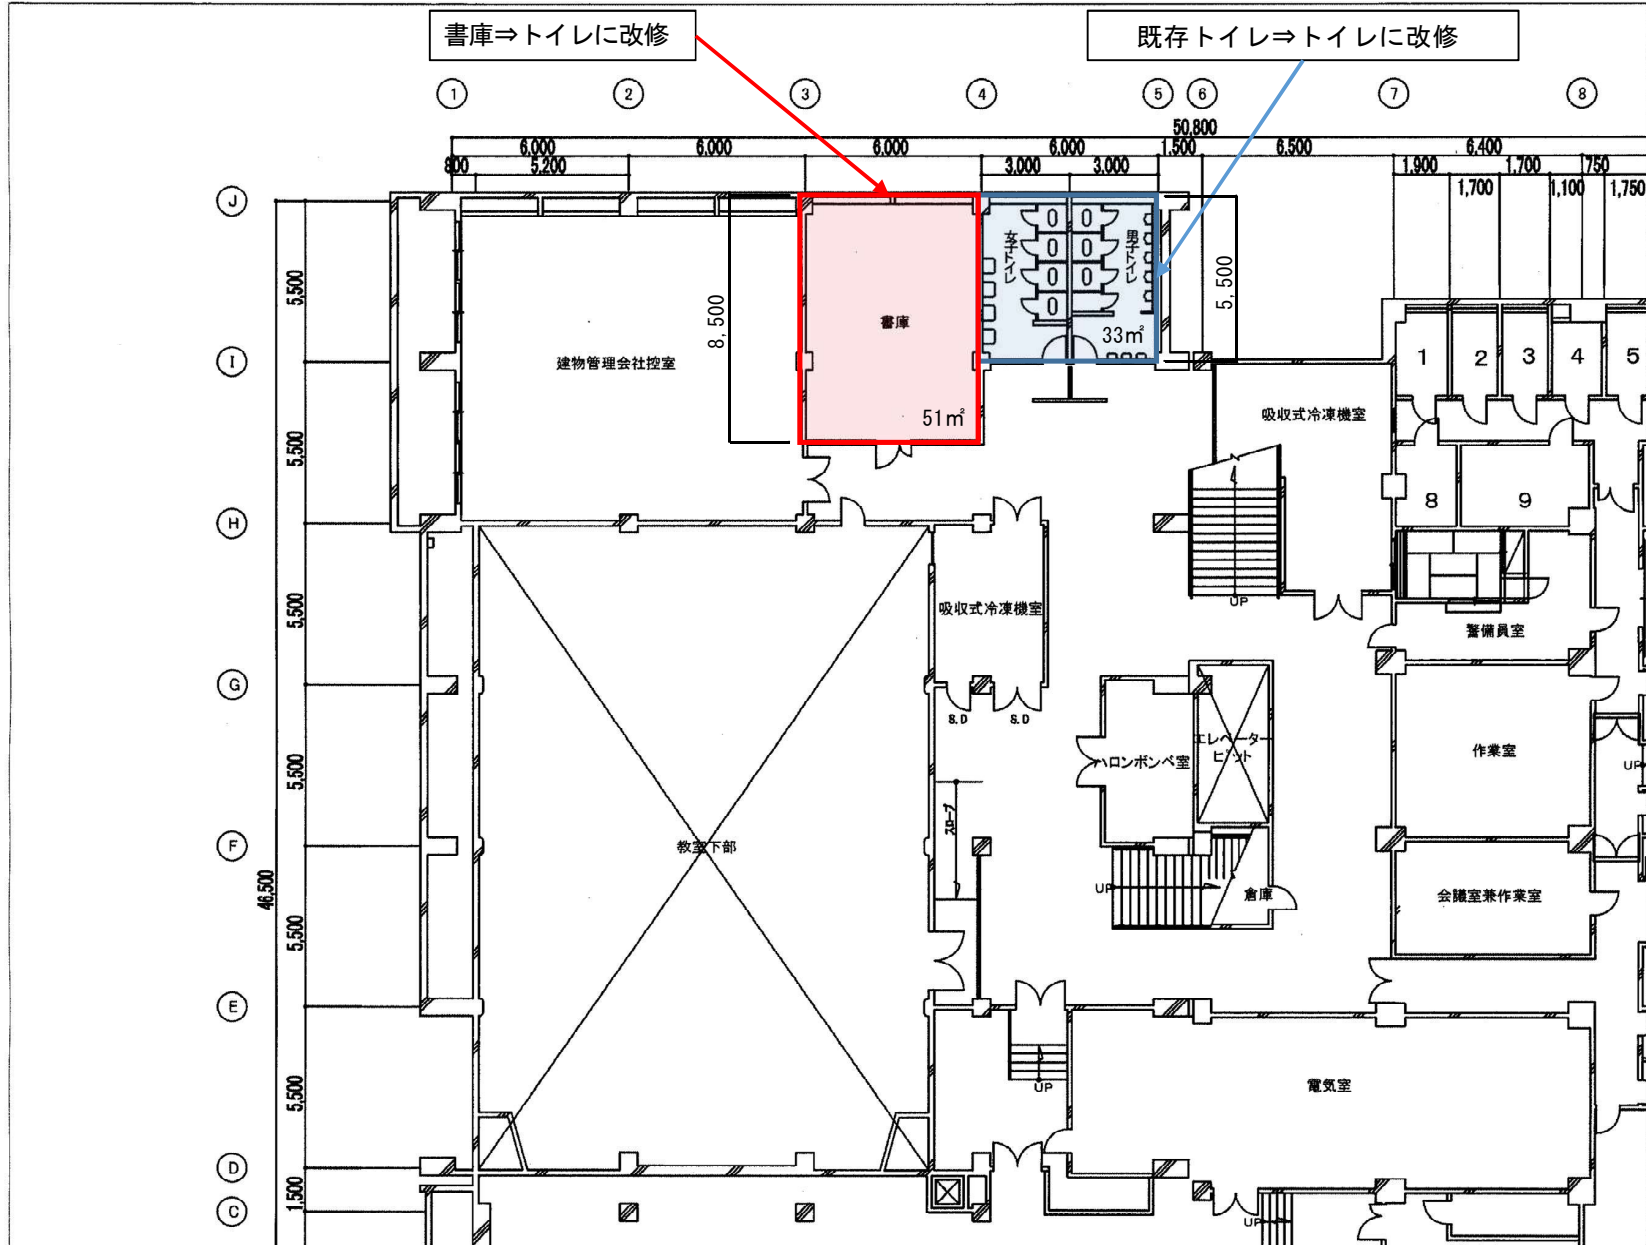

地下1階平面図